

سالن بهارستان طبقه زیر همکف

تعداد غرفه: ۱۴
محدودیت ارتفاع: ۲/۳۰ متر
غرفه سازی در تمامی سالن‌ها اجباری می‌باشد



AGRICULTECH
Exhibition Jan 2018

Tehran's 5th specialized exhibition of agricultural inputs
پنجمین نمایشگاه تخصصی نهاده‌های کشاورزی تهران
سوم الی ششم بهمن‌ماه ۱۳۹۶، تهران
محل دائمی نمایشگاه‌های بوستان گفتگو [چمران]



۱ - غرفه ۱ دارای سازه از قبل آماده می‌باشد که قابل جابه‌جایی نیست.

سالن گلستان

طبقه همکف


تعداد غرفه: ۲۷

محدودیت ارتفاع: ۳ متر

غرفه سازی در تمامی سالن‌ها اجباری می‌باشد



Tehran's 5th specialized exhibition of agricultural inputs
 پنجمین نمایشگاه تخصصی نهاده‌های کشاورزی تهران
 سوم الی ششم بهمن‌ماه ۱۳۹۶، تهران
 محل دائمی نمایشگاه‌های بوستان گفتگو [چمران]

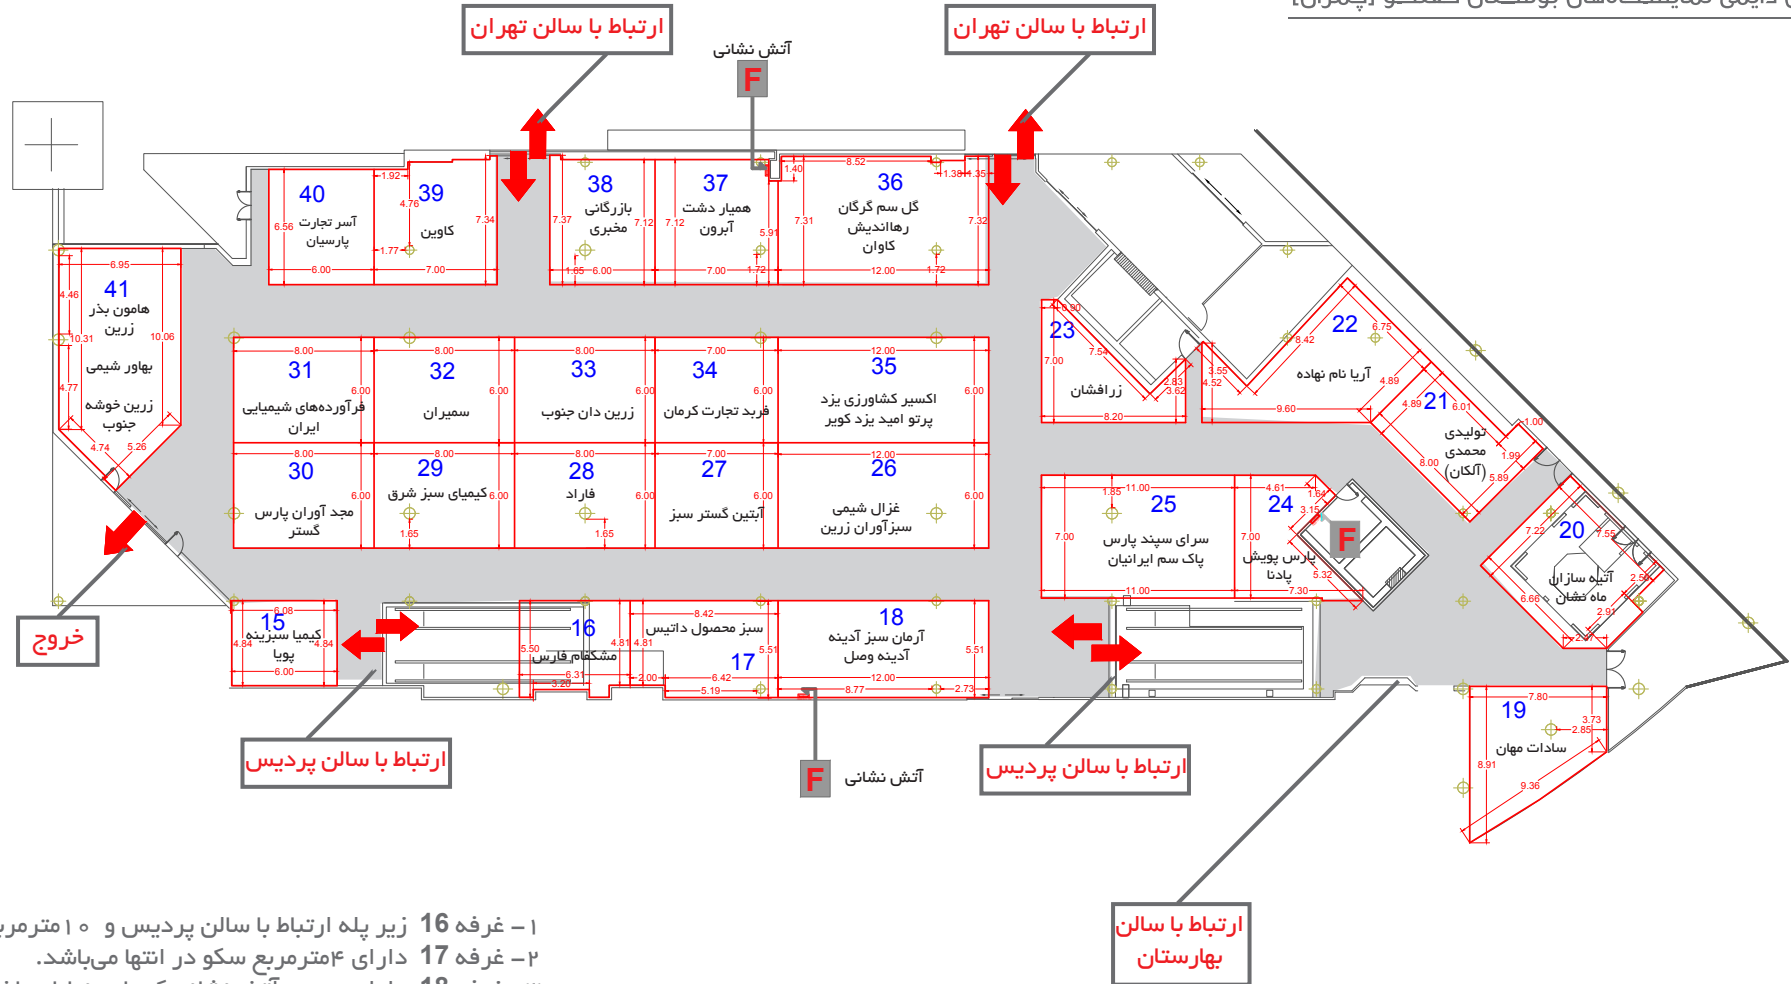

- ۱- غرفه ۱۶ زیر پله ارتباط با سالن پردیس و ۱۰ مترمربع آن سکو می‌باشد.
- ۲- غرفه ۱۷ دارای ۴ مترمربع سکو در انتها می‌باشد.
- ۳- غرفه ۱۸ دارای دریچه آتش‌نشانی که باید نمایان باشد.
- ۴- غرفه ۲۰ دارای سازه از قبل آماده می‌باشد که قابل جابه‌جایی نیست.
- ۵- غرفه ۲۴ دسترسی بازدیدکننده فقط از بالای غرفه می‌باشد.
- ۶- غرفه ۳۷ دارای دریچه آتش‌نشانی که باید نمایان باشد.




AGRICULTECH
Exhibition Jan 2018

Tehran's 5th specialized exhibition of agricultural inputs
پنجمین نمایشگاه تخصصی نهاده‌های کشاورزی تهران
سوم الی ششم بهمن‌ماه ۱۳۹۶، تهران
محل دائمی نمایشگاه‌های بوستان گفتگو [چمران]

سالن تهران طبقه همکف

تعداد غرفه: ۳۵
محدودیت ارتفاع: ۴ متر
غرفه سازی در تمامی سالن‌ها اجباری می‌باشد

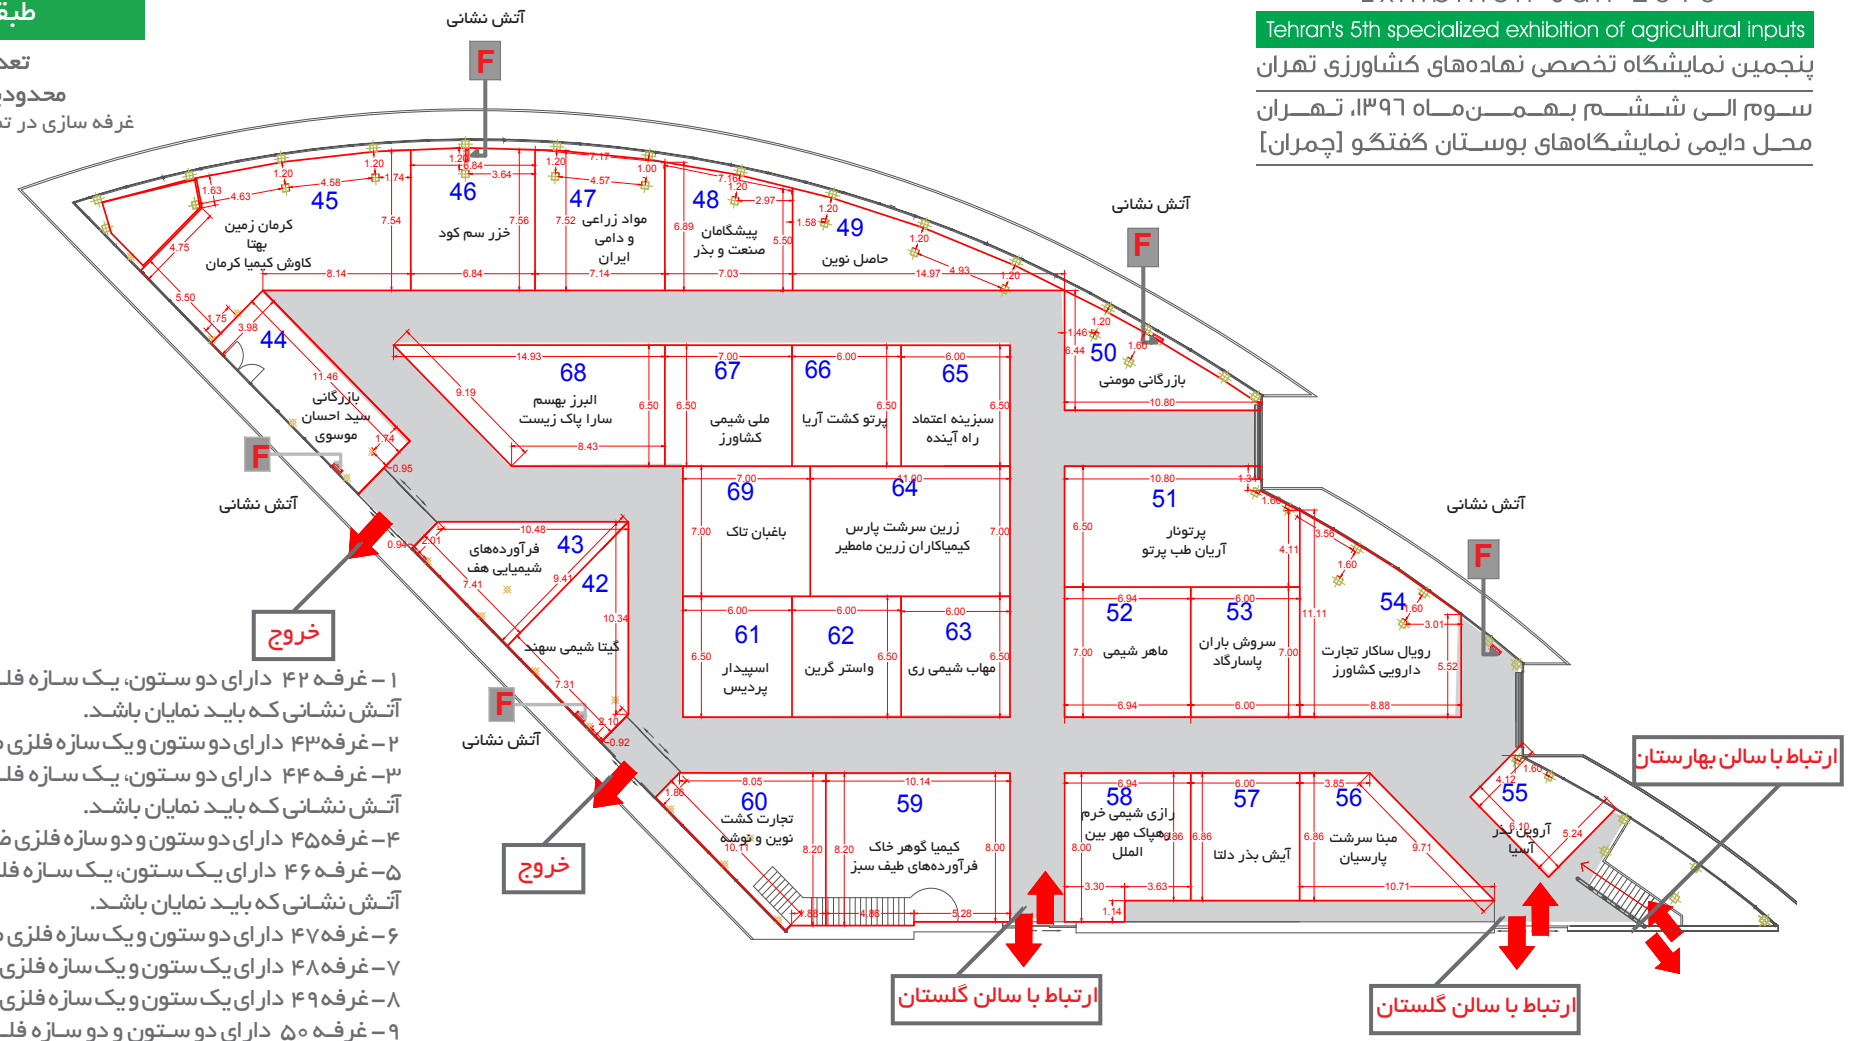


- ۱- غرفه ۴۲ دارای دو ستون، یک سازه فلزی ضربدری و یک دریچه آتش نشانی که باید نمایان باشد.
- ۲- غرفه ۴۳ دارای دو ستون و یک سازه فلزی ضربدری می‌باشد.
- ۳- غرفه ۴۴ دارای دو ستون، یک سازه فلزی ضربدری و یک دریچه آتش نشانی که باید نمایان باشد.
- ۴- غرفه ۴۵ دارای دو ستون و دو سازه فلزی ضربدری می‌باشد.
- ۵- غرفه ۴۶ دارای یک ستون، یک سازه فلزی ضربدری و یک دریچه آتش نشانی که باید نمایان باشد.
- ۶- غرفه ۴۷ دارای دو ستون و یک سازه فلزی ضربدری می‌باشد.
- ۷- غرفه ۴۸ دارای یک ستون و یک سازه فلزی ضربدری می‌باشد.
- ۸- غرفه ۴۹ دارای یک ستون و یک سازه فلزی ضربدری می‌باشد.
- ۹- غرفه ۵۰ دارای دو ستون و دو سازه فلزی ضربدری و یک دریچه آتش نشانی که باید نمایان باشد.
- ۱۰- غرفه ۵۵ دارای دو ستون و یک سازه فلزی ضربدری می‌باشد.
- ۱۱- غرفه ۵۹ ۱۴ متر از انتهای غرفه از بالا توسط پلکان اشغال شده است.
- ۱۲- غرفه ۶۰ دارای سه ستون، یک سازه فلزی ضربدری و ۶ متر مربع از غرفه توسط پلکان اشغال شده است.

سالن پردیس طبقه اول

تعداد غرفه: ۲۴

محدودیت ارتفاع: ۳ متر

غرفه سازی در تمامی سالن‌ها اجباری می‌باشد

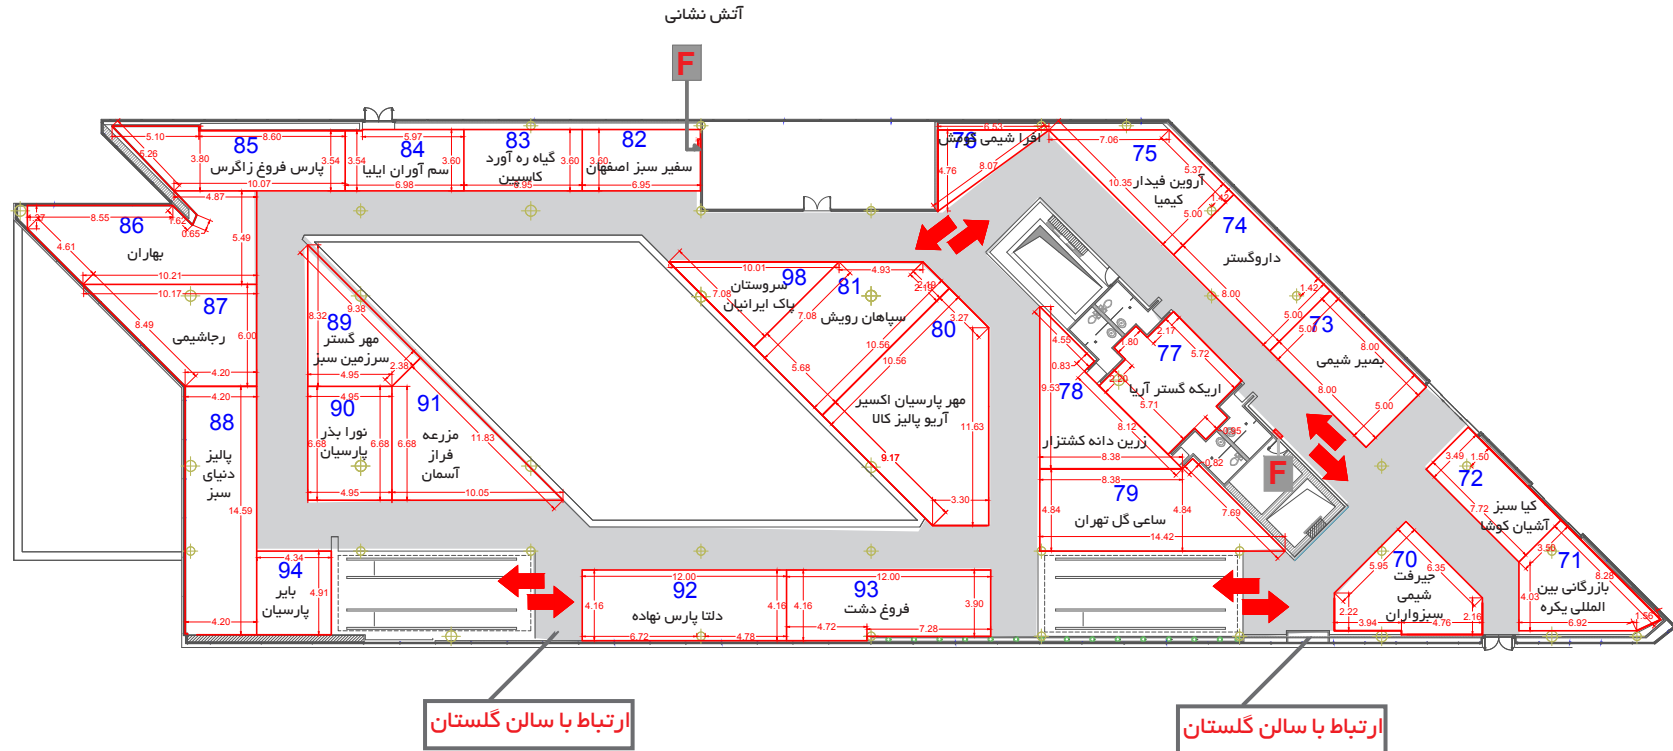

- ۱- غرفه ۸۲ دارای دریچه آتشنشانی که باید نمایان باشد.
- ۲- غرفه ۸۶ از سقف این غرفه لوله تهویه هوا عبور کرده است.
- ۲- غرفه ۸۷ از سقف این غرفه لوله تهویه هوا عبور کرده است.
- ۳- غرفه ۸۸ از سقف این غرفه لوله تهویه هوا عبور کرده است.
- ۴- غرفه ۹۲ از سقف این غرفه لوله تهویه هوا عبور کرده است.
- ۵- غرفه ۹۳ از سقف این غرفه لوله تهویه هوا عبور کرده است.

سالن آفتاب


طبقه دوم

تعداد غرفه: ۳

محدودیت ارتفاع: ۲/۵ متر

غرفه سازی در تمامی سالن‌ها اجباری می‌باشد

Tehran's 5th specialized exhibition of agricultural inputs
پنجمین نمایشگاه تخصصی نهاده‌های کشاورزی تهران
سوم الی ششم بهمن‌ماه ۱۳۹۶، تهران
محل دائمی نمایشگاه‌های بوستان گفتگو [چمران]

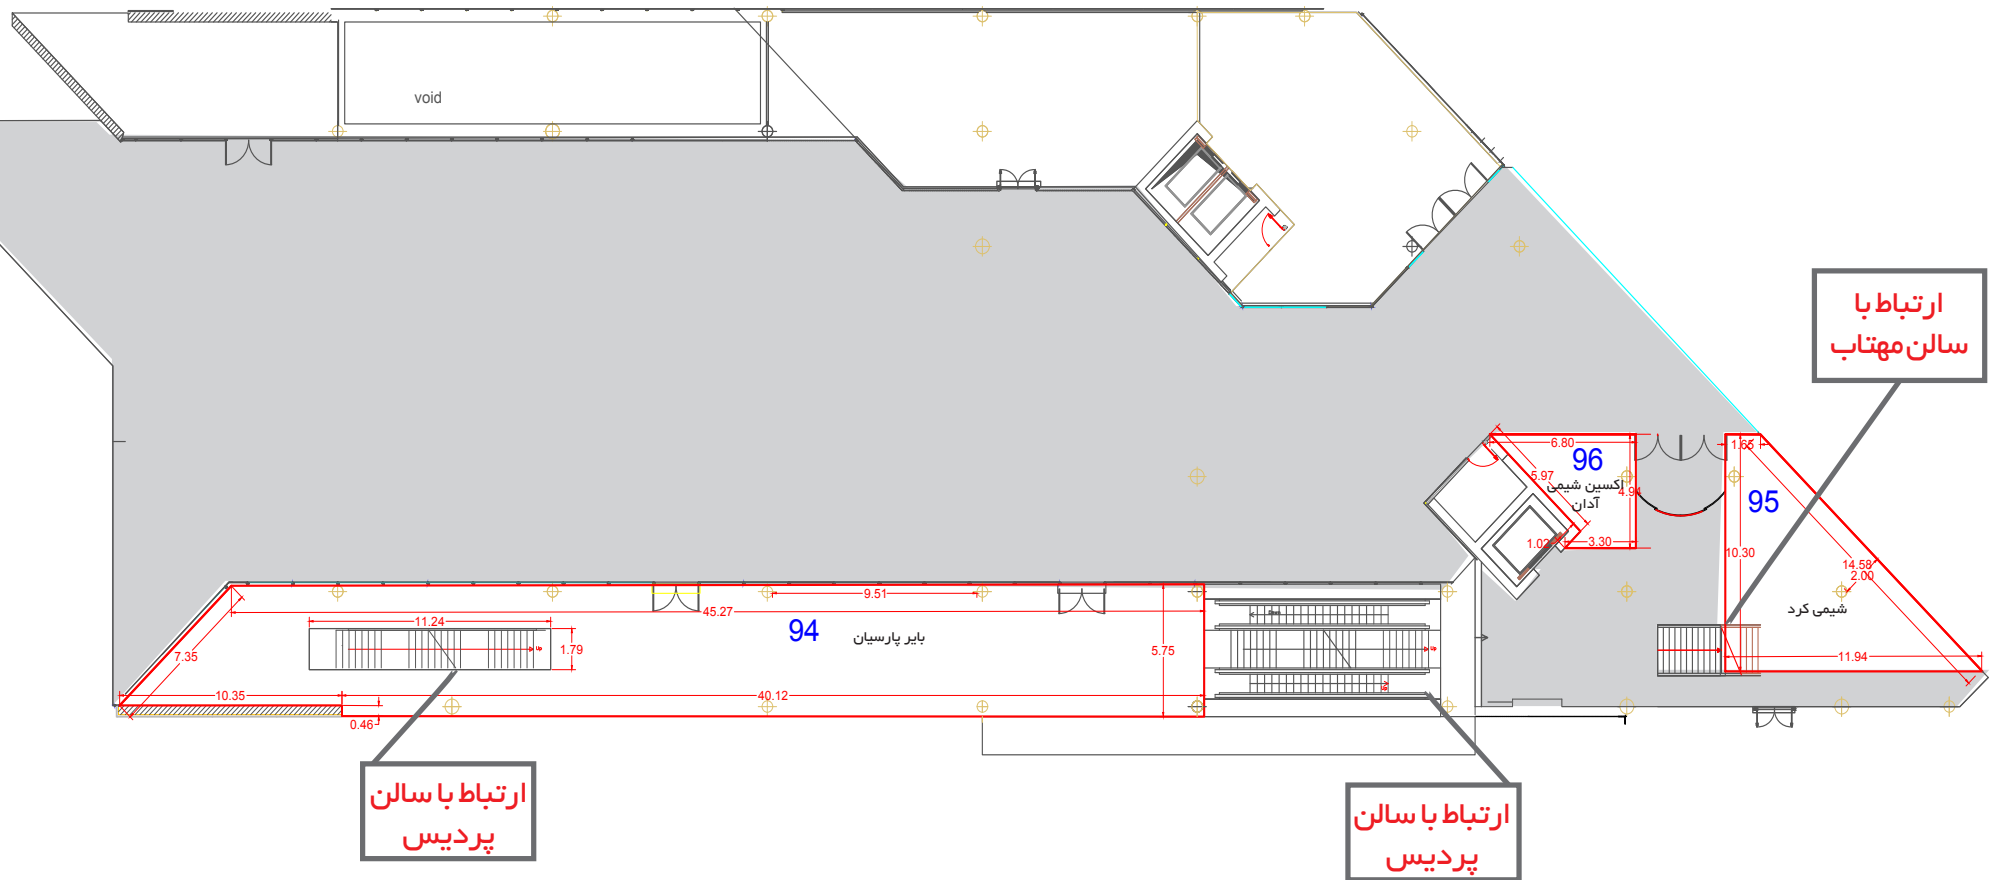

سالن مهتاب طبقه سوم

تعداد غرفه: ۱
 محدودیت ارتفاع: ۴ متر
 غرفه سازی در تمامی سالن‌ها اجباری می‌باشد

