


گرمایه‌های شطرنجی یک گراند نقشه 1\*1 می باشد. نیم مربع (مستطیل) معادل نیم متر است. موفقیت و ابعاد ستون ها تقریبی است  
 ارتفاع مجاز دور سالن 3.0 متر  
 وسط سالن 3.0 متر  
**Allowable Height**  
 Next to wall 3.0 m  
 Middle of hall 3.0 m

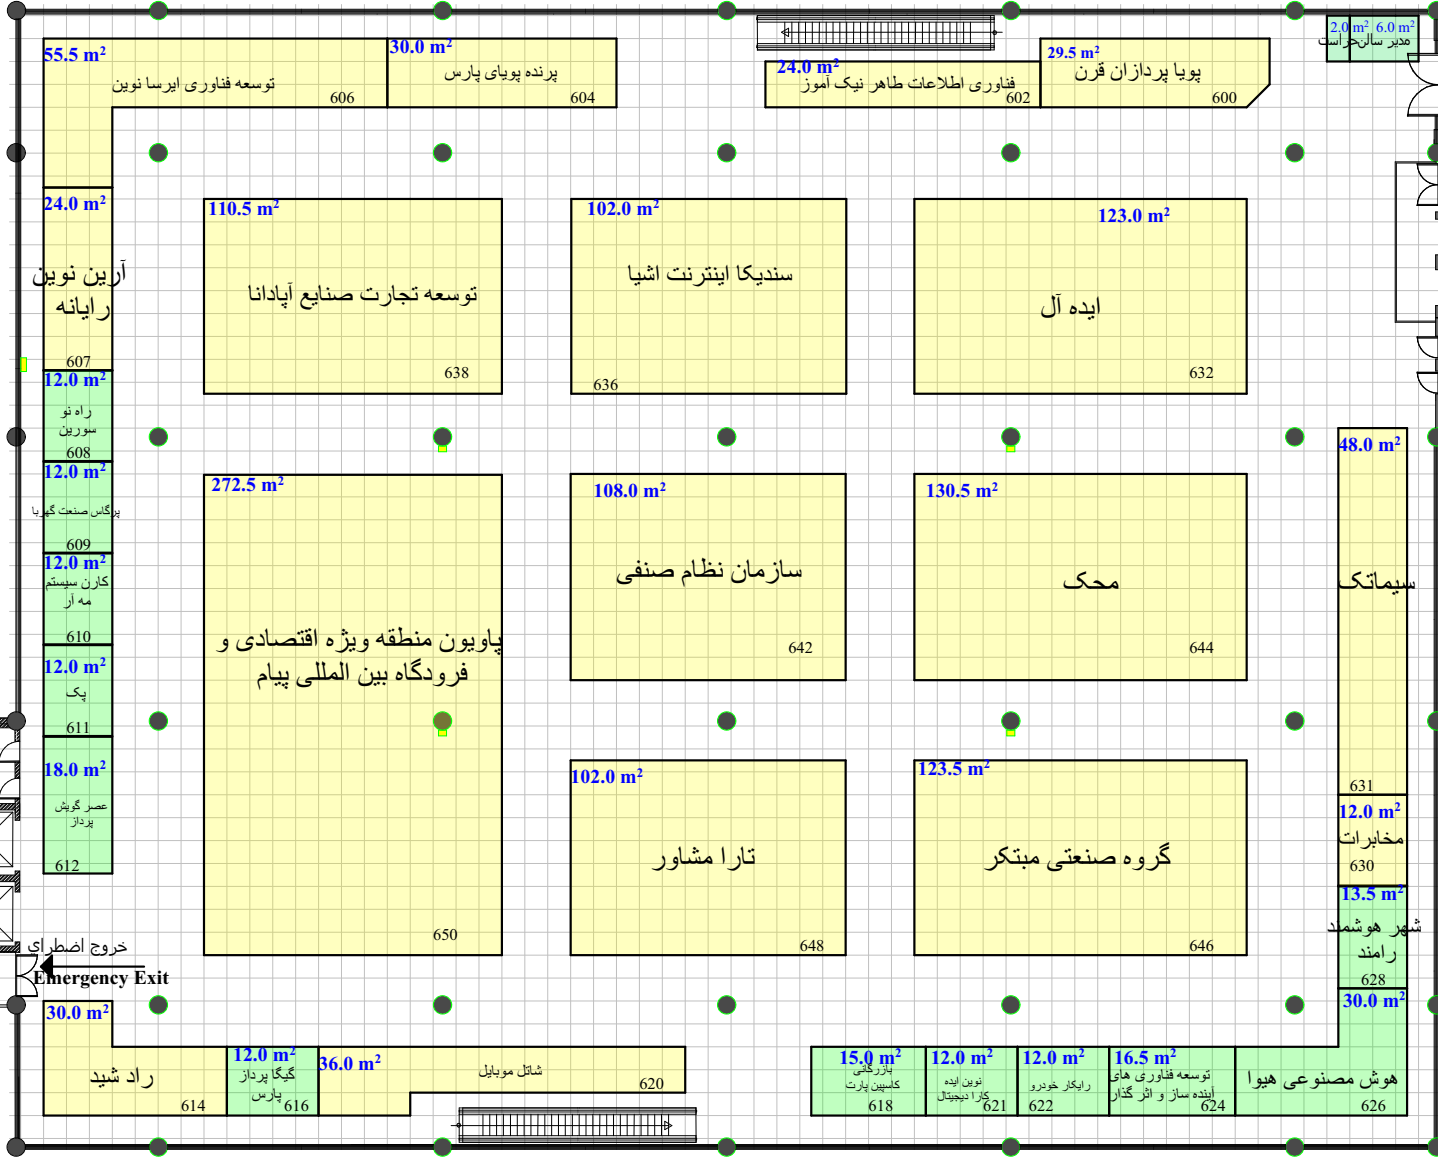

نام و اعضاء مدیر سالن	نام و اعضاء کارشناس فنی	نام و اعضاء ناظر غرفه آرایشی
نام و اعضاء چک کننده	نام و اعضاء کارشناس مسئول غرفه آرایشی	
نام و اعضاء چک شده و صحیح می باشد	نام و اعضاء چک نشده صحیح و مورد تایید می باشد	



**Hall No. 31B**

مساحت کل سالن 3050 مترمربع  
 مجموع مترمربع 1537  
 بیست و هشتمین نمایشگاه بین المللی الکترونیک، کامپیوتر و تجارت الکترونیک



- فضای با تجهیزات ریالی 152 مترمربع
- فضای با تجهیزات ارزی 1385 مترمربع
- فضای خودساز ریالی --- مترمربع
- فضای خودساز ارزی --- مترمربع
- فضای ویژه ستادی