


گریدهای شطرنجی یک گراند نقشه 1*1 می باشد. نیم مربع (مستطیل)
 معادل نیم متر است. موقعیت و ابعاد ستون ها تقریبی است
 ارتفاع مجاز دور سالن 4.5 متر
 وسط سالن 4.5 متر
 Middle of hall 4.5 m
 Allowable Height
 Next to wall 4.5 m

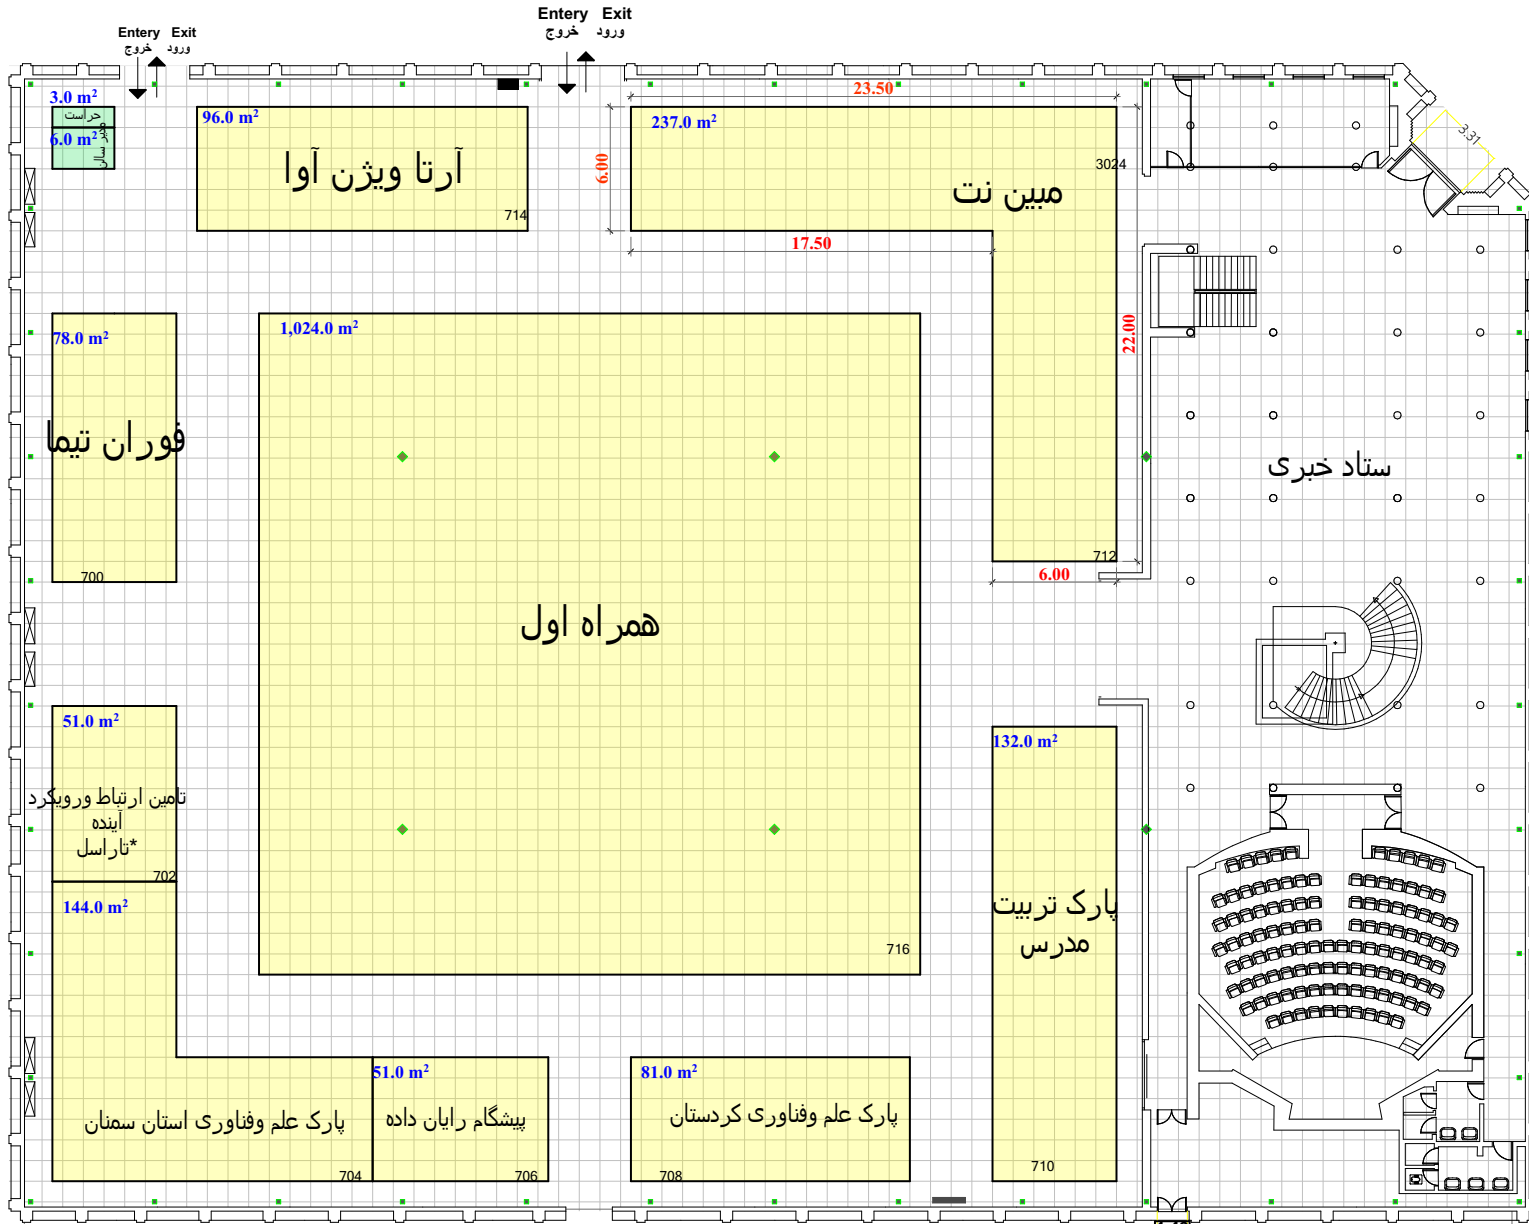

Hall No. 35



مساحت کل سالن 2943 مترمربع
 حداقل مصوب مساحت
 مجموع مترآز تحت پوشش 1894 مترمربع

بیست و ششمین نمایشگاه بین المللی الکترونیک، کامپیوتر و تجارت الکترونیک

درب اضطراری

- فضای باتجهيزات ریالی مترمربع
- فضای باتجهيزات ارزی مترمربع
- فضای خودساز ریالی 1894 مترمربع
- فضای خودساز ارزی مترمربع

مترآز غرف داخل سالن با نقشه اجرایی تطابق داشته و صحیح می باشد	نام و امضای مدیر سالن
مترآز نقشه چک شد و صحیح می باشد. مترآز نقشه چک شد، مورد تایید می باشد	نام و امضای کارشناس فنی
نام و امضای چک کننده	نام و امضای کارشناس مسئول غرفه آرایشی