


مترائز غرف داخل سالن با نقشه اجرایی تطابق داشته و صحیح می باشد		
نام و امضای مدیر سالن	نام و امضای کارشناس فنی	نام و امضای ناظر غرفه آرایبی
مترائز نقشه چک شد و صحیح می باشد		مترائز نقشه چک شد، صحیح و مورد تایید می باشد
نام و امضای چک کننده		نام و امضای کارشناس مسئول غرفه آرایبی

گریدهای شطرنجی یک گراند نقشه 1*1 می باشد. نیم مربع (مستطیل)
 معادل نیم متر است. موقعیت و ابعاد ستون ها تقریبی است
 ارتفاع مجاز دور سالن 4.0 متر
 وسط سالن 3.5 متر
 Allowable Height Next to wall 4.0 m
 Middle of hall 3.5 m



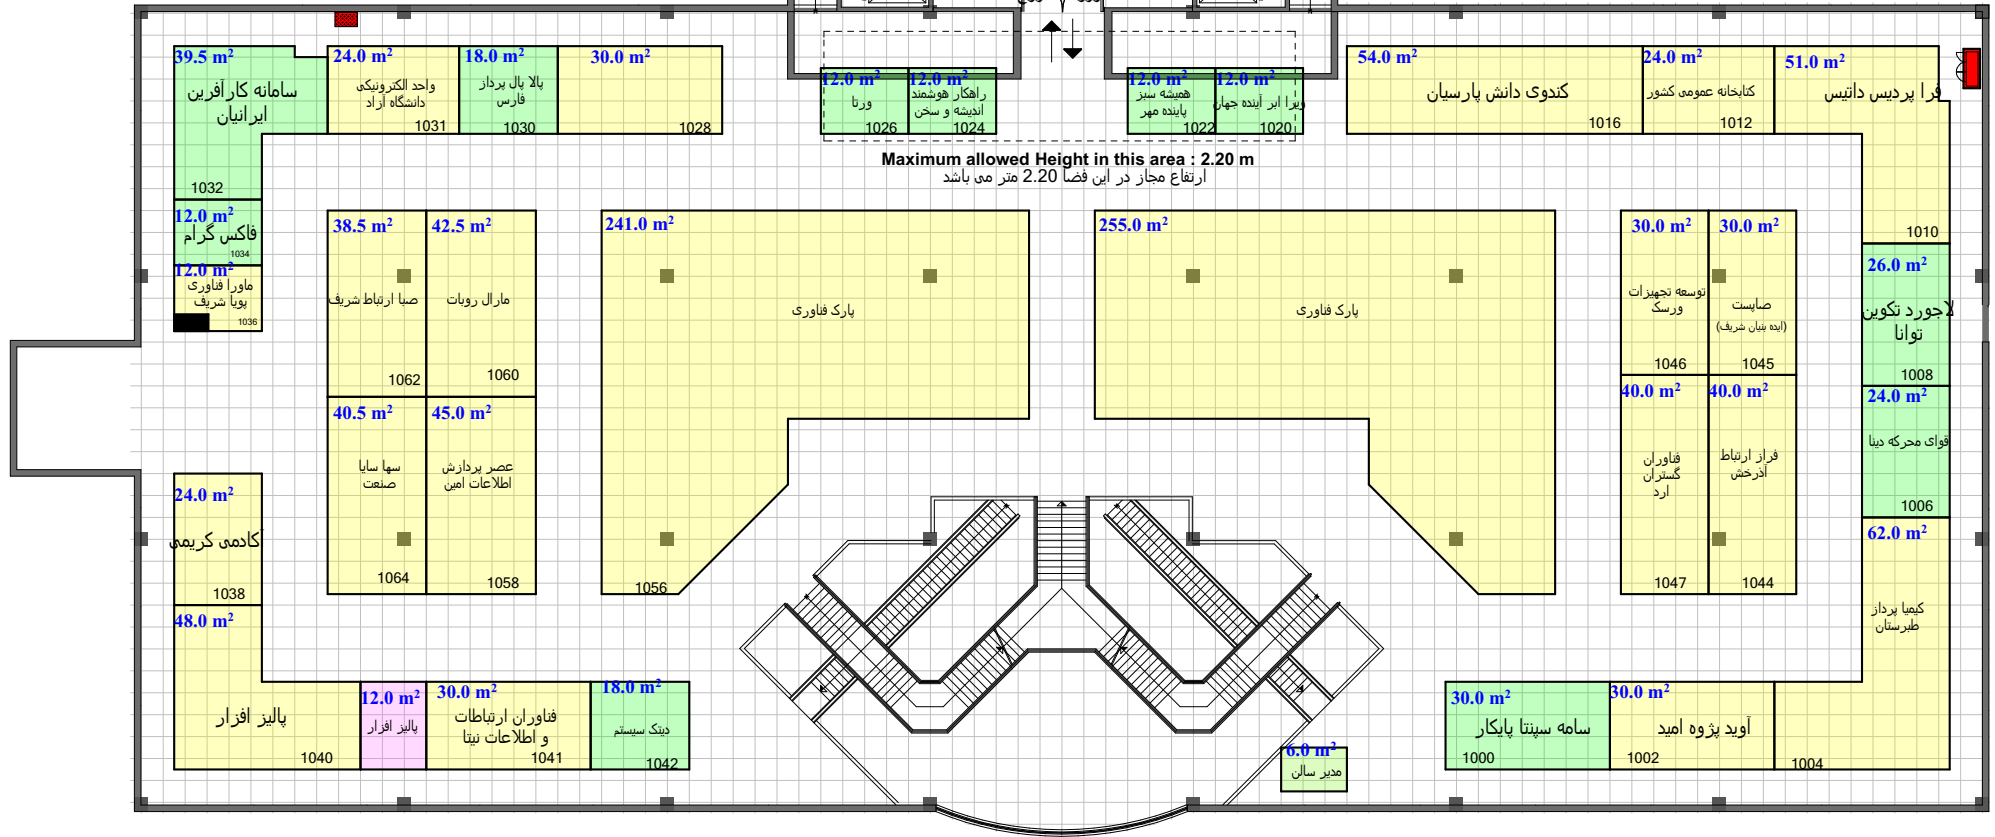

Hall No. 44-2

مساحت کل سالن 3000 مترمربع
 حداقل مصوب مساحت
 مجموع مترائز تحت پوشش 1344 مترمربع

North

بیست و ششمین نمایشگاه بین المللی الکترونیک، کامپیوتر و تجارت الکترونیک

	فضای باتجهیزات ریالی 251 مترمربع
	فضای باتجهیزات ارزی 251 مترمربع
	فضای خودساز ریالی 1093 مترمربع
	فضای خودساز ارزی 1093 مترمربع