


گرفیده‌های شطرنجی بک گراند نقشه 1\*1 می باشد. نیم مربع (مستطیل)  
 معادل نیم متر است. موقعیت و ابعاد ستون ها تقریبی است  
 ارتفاع مجاز دور سالن 4.5 متر  
 وسط سالن 4.5 متر  
 Next to wall 4.5 m  
 Middle of hall 4.5 m

Allowable Height

متر از غرف داخل سالن با نقشه اجرایی تطابق داشته و صحیح می باشد		
نام و امضای مدیر سالن	نام و امضای کارشناس فنی	نام و امضای ناظر غرفه آرایشی
متر از نقشه چک شد و صحیح می باشد		
نام و امضای چک کننده		

درب شرقی اضطراری

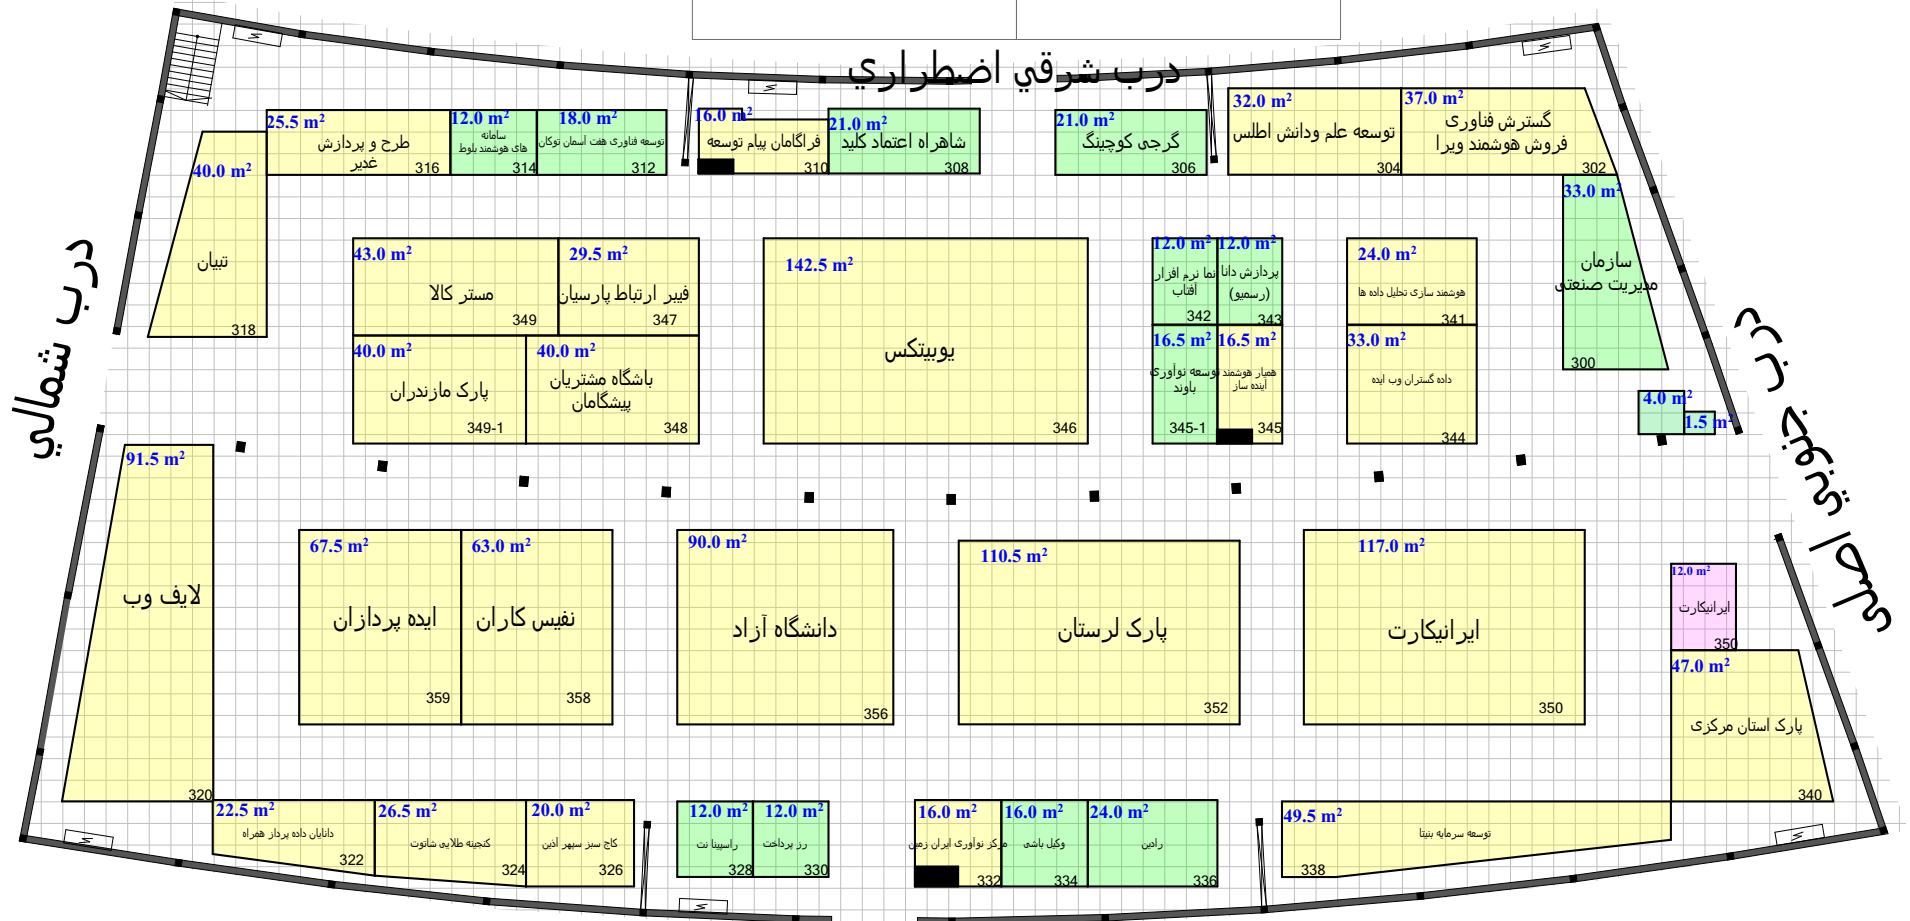

درب شمالی

درب خروجی شرقی

درب غربی اضطراری



Hall No. 7



مساحت کل سالن 2931 مترمربع  
 حداقل مصوب مساحت 1464 مترمربع  
 مجموع متر از تحت پوشش

بیست و ششمین نمایشگاه بین المللی الکترونیک، کامپیوتر و تجارت الکترونیک

- فضای باتجهيزات ریالی 334 مترمربع
- فضای باتجهيزات ارزی 334 مترمربع
- فضای خودساز ریالی 1130 مترمربع
- فضای خودساز ارزی 1130 مترمربع
- فضای ویژه ستادی